

< PC >

2018 06 19 NTTJG. 永和町合世

複合機用PC (3)(10)(18)(25)(26) 15台 ←
 NTTJG レーザルデスクトップPC (2)(5) ~ (9) (11) ~ (25) 21台 ←
 NTTJG 1-ト PC (受取済) (27)(28) 2台 ←
 OKI プリンター (OKI) 1台
 請求用PC-スキャナ (請) デスクトップPC 1台 スキャナ 1台 ←
 労働保険用PC-プリンター (労) デスクトップPC 2台 プリンター 1台 ←
 EXPJ


全2のPC 1
 複製するプリンター
 OKI 1台
 複合機 2台
 複合機 1台

(2)(13)(14)(26) 1-ト PC が複合機利用のため
 デスクトップ PC とは別々に 1本ずつ LAN ケーブル追加
 3台はプリンターから移行する。

PC. 電話設置場所
 資料 1

※スキャナは請求用PCのみに接続
 ※労働保険用PCは労働保険用PC (PSD) PC 2台 及び (19) に接続 (デスクには別添PC 2台が乗り切れる。利用は設定は済ませた。1台は倉庫1)

CH-2800 事務室

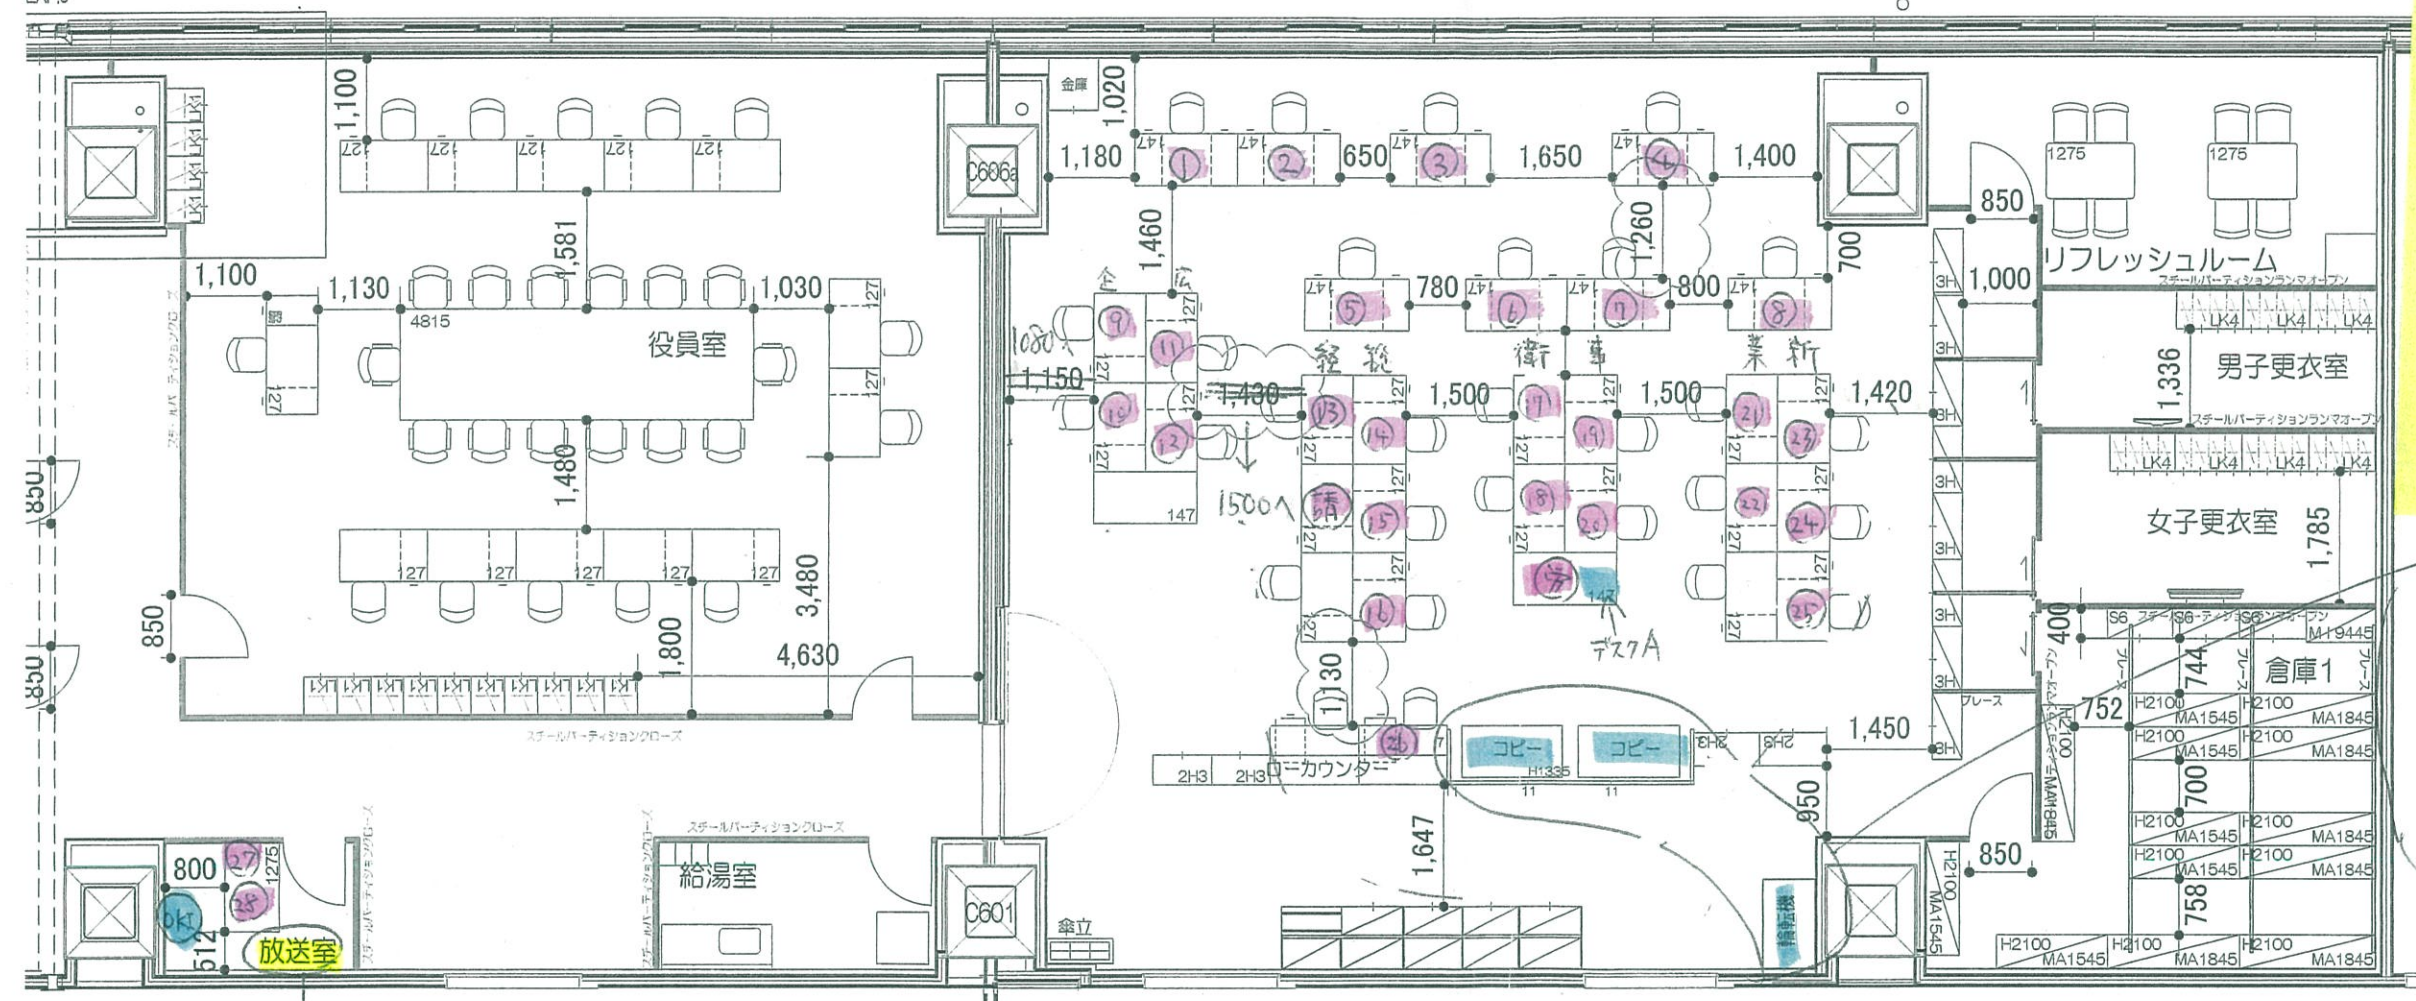

● PC (レシーバ) (3)(10)(18)(25)(26)
 + TEL (請)(労)(27)(28) (5)(9)
 ● TEL (レシーバ) (2)(5)
 ● プリンター、複合機
 ● 有線 LAN

全PCから出力できるように
 NTTJG 配線依頼。
 複合機、複合機設置場所
 当初と下書き変更のため注意。
 複合機 x 2 複合機 x 1

NTTJG LAN 配線希望 (告知経由回答可)

- 用金
 - ・ NB (経理) (LAN 配線無理な、経理指定場所に LAN ケーブル追加 各例参照②付近等)
 - ・ 1-ト PC が複合機印刷 (LAN 配線不可な事務室工場で印刷出来るよう LAN ケーブル追加)

- スライディングウォールクローズ
- スチールパーティションクローズ
- スチールパーティションランマオープン

12,000 12,000 7,000

12

13

14

- ・ 白ボックス
- ・ ドライバー 1台 IPPK レス
- ・ 2台 1-ト 1-ト
- ・ office

< 電話 >

資料1の①~②⑥ (デスクの上)) 計29台

資料2の(A)~(C)


< LAN配線 併用 >

NTT直配
 合設室 1~3
 放送室
 1~2
 放送室

PC 電話設置場所

資料2

(電話設置前、場所調整可
 ーゲルは長めに)

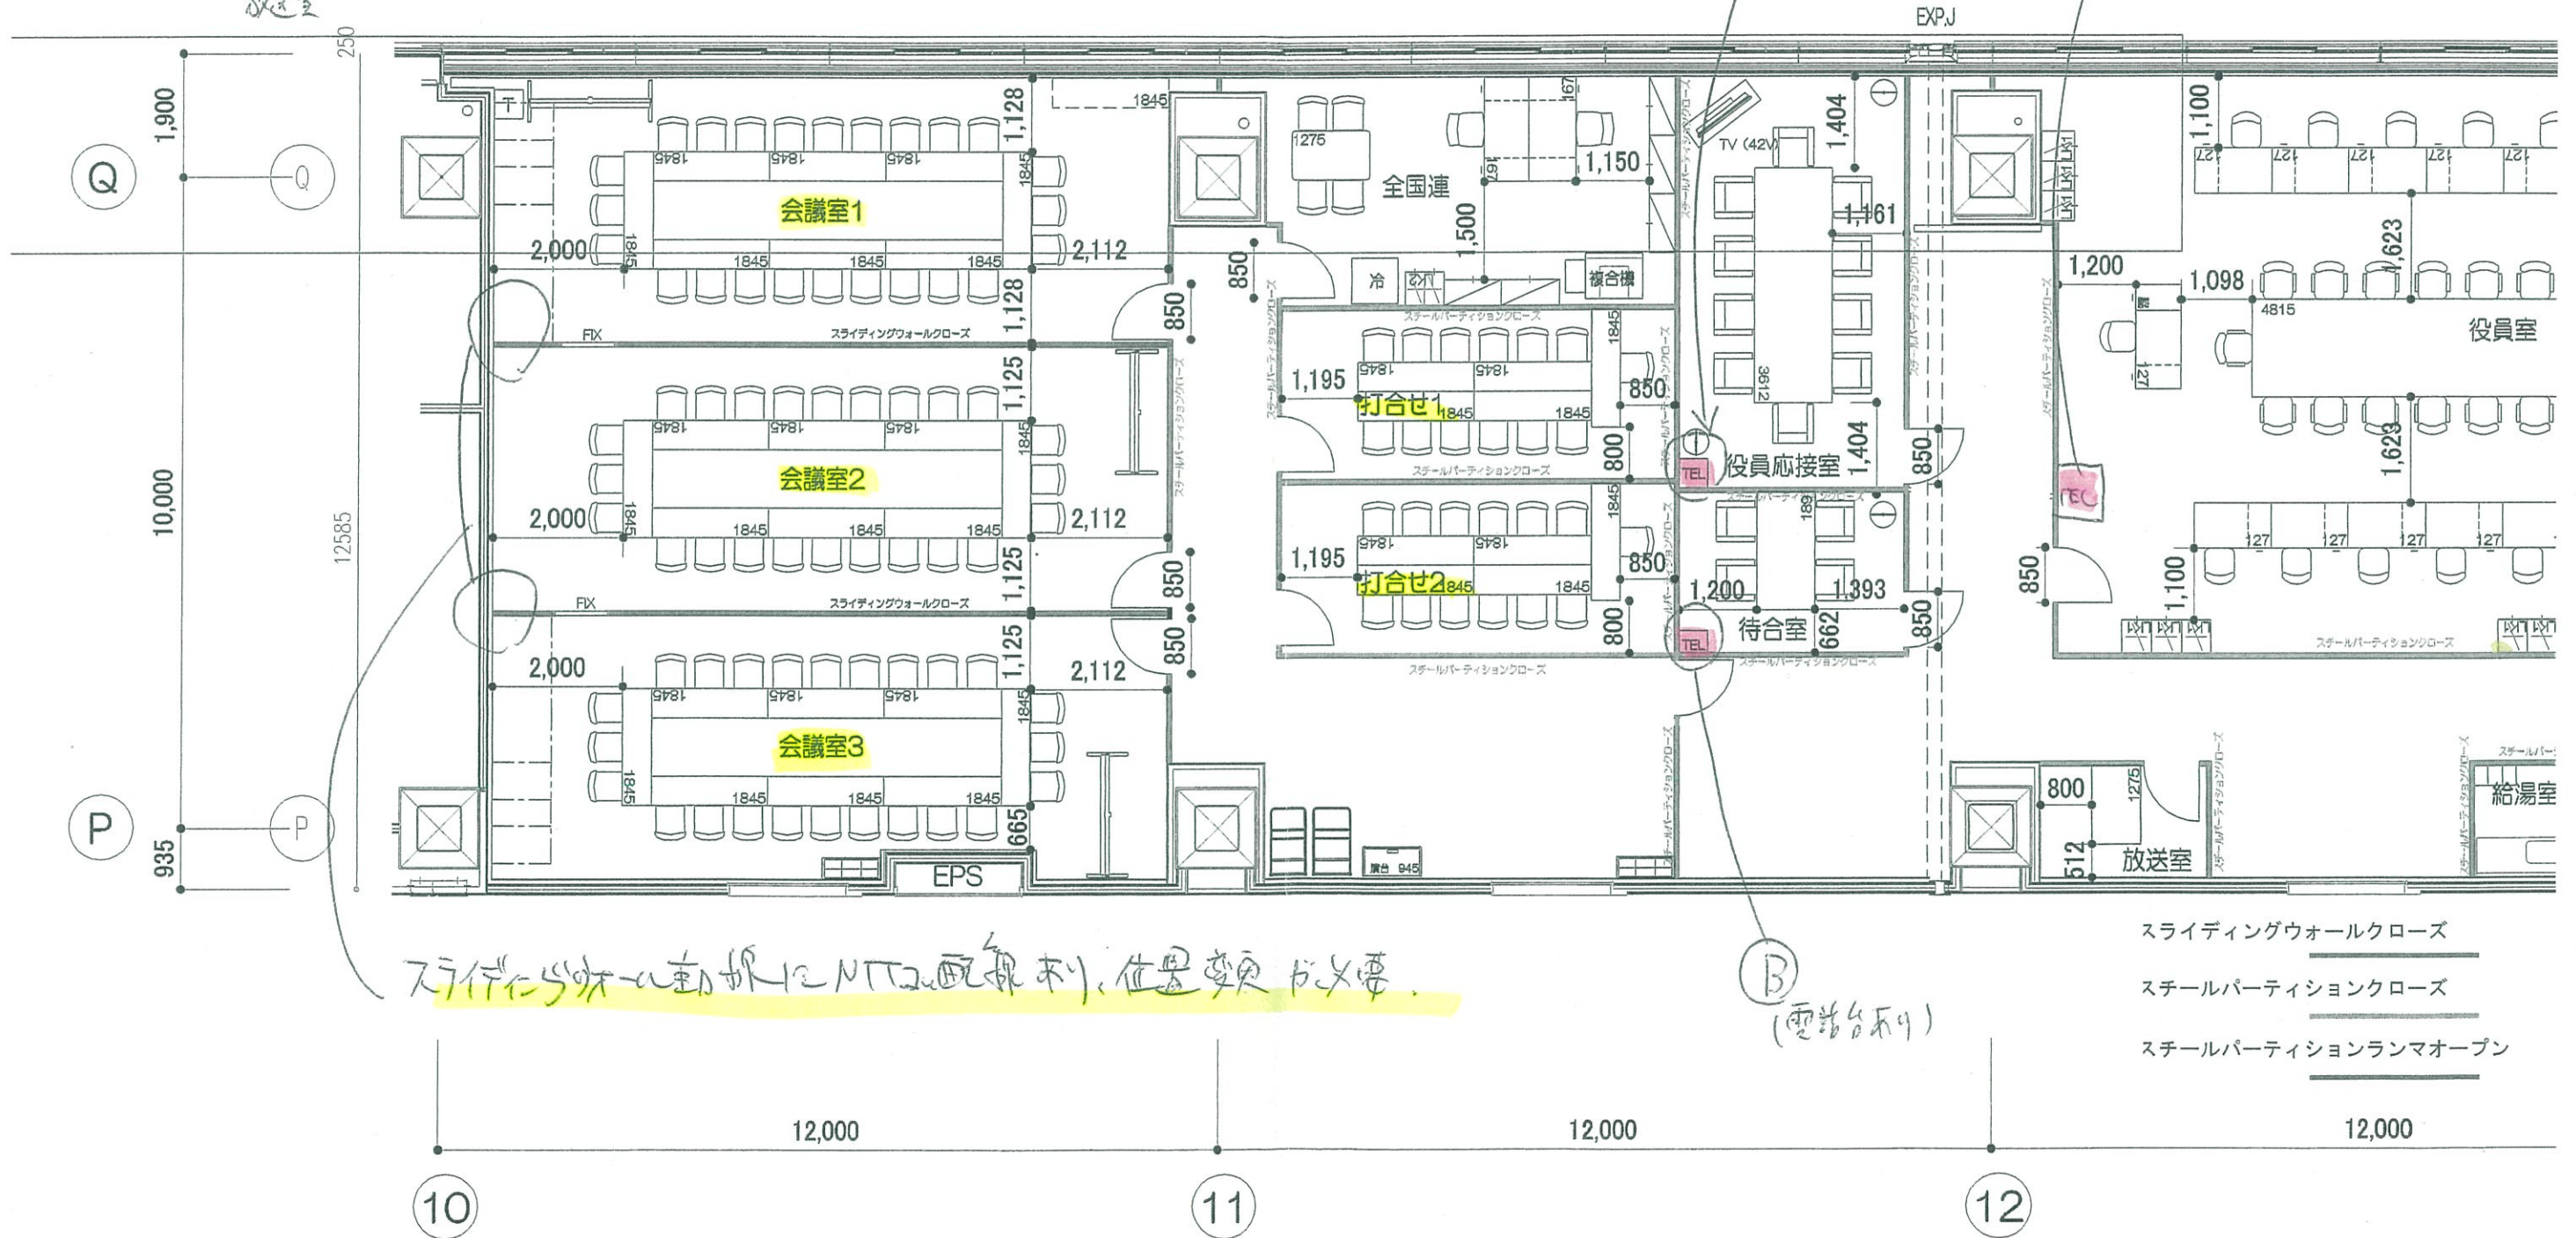

スライディングウォールクロスにNTT配線利、位置変更が必要

- スライディングウォールクロス
- スチールパーティションクロス
- スチールパーティションランマオープン

<table border="1"> <tr> <td>2016/02/17</td> <td>主</td> <td>2016/05/24</td> <td>2018/04/18</td> </tr> <tr> <td>2016/03/23</td> <td>調整</td> <td>2018/06/03</td> <td></td> </tr> <tr> <td>2016/03/29</td> <td>調整</td> <td>2018/07/04</td> <td></td> </tr> <tr> <td>2016/04/07</td> <td>調整</td> <td>2018/08/08</td> <td></td> </tr> <tr> <td>2016/05/06</td> <td>調整</td> <td>2018/03/19</td> <td></td> </tr> </table>	2016/02/17	主	2016/05/24	2018/04/18	2016/03/23	調整	2018/06/03		2016/03/29	調整	2018/07/04		2016/04/07	調整	2018/08/08		2016/05/06	調整	2018/03/19		<p>KOKUYO コミュニケーション株式会社 http://www.kokuyo-marketing.co.jp/</p>	営業 藤田 日付 2016/06/03 設計 山崎 設計No. 331600005196-001 製図 平崎 縮尺 1/100 (A3)	物件名 東京島市連部協同組合 名称 3階 レイアウト図① 建物名称	NO.
2016/02/17	主	2016/05/24	2018/04/18																					
2016/03/23	調整	2018/06/03																						
2016/03/29	調整	2018/07/04																						
2016/04/07	調整	2018/08/08																						
2016/05/06	調整	2018/03/19																						